



Mapa

Skala 1:1000

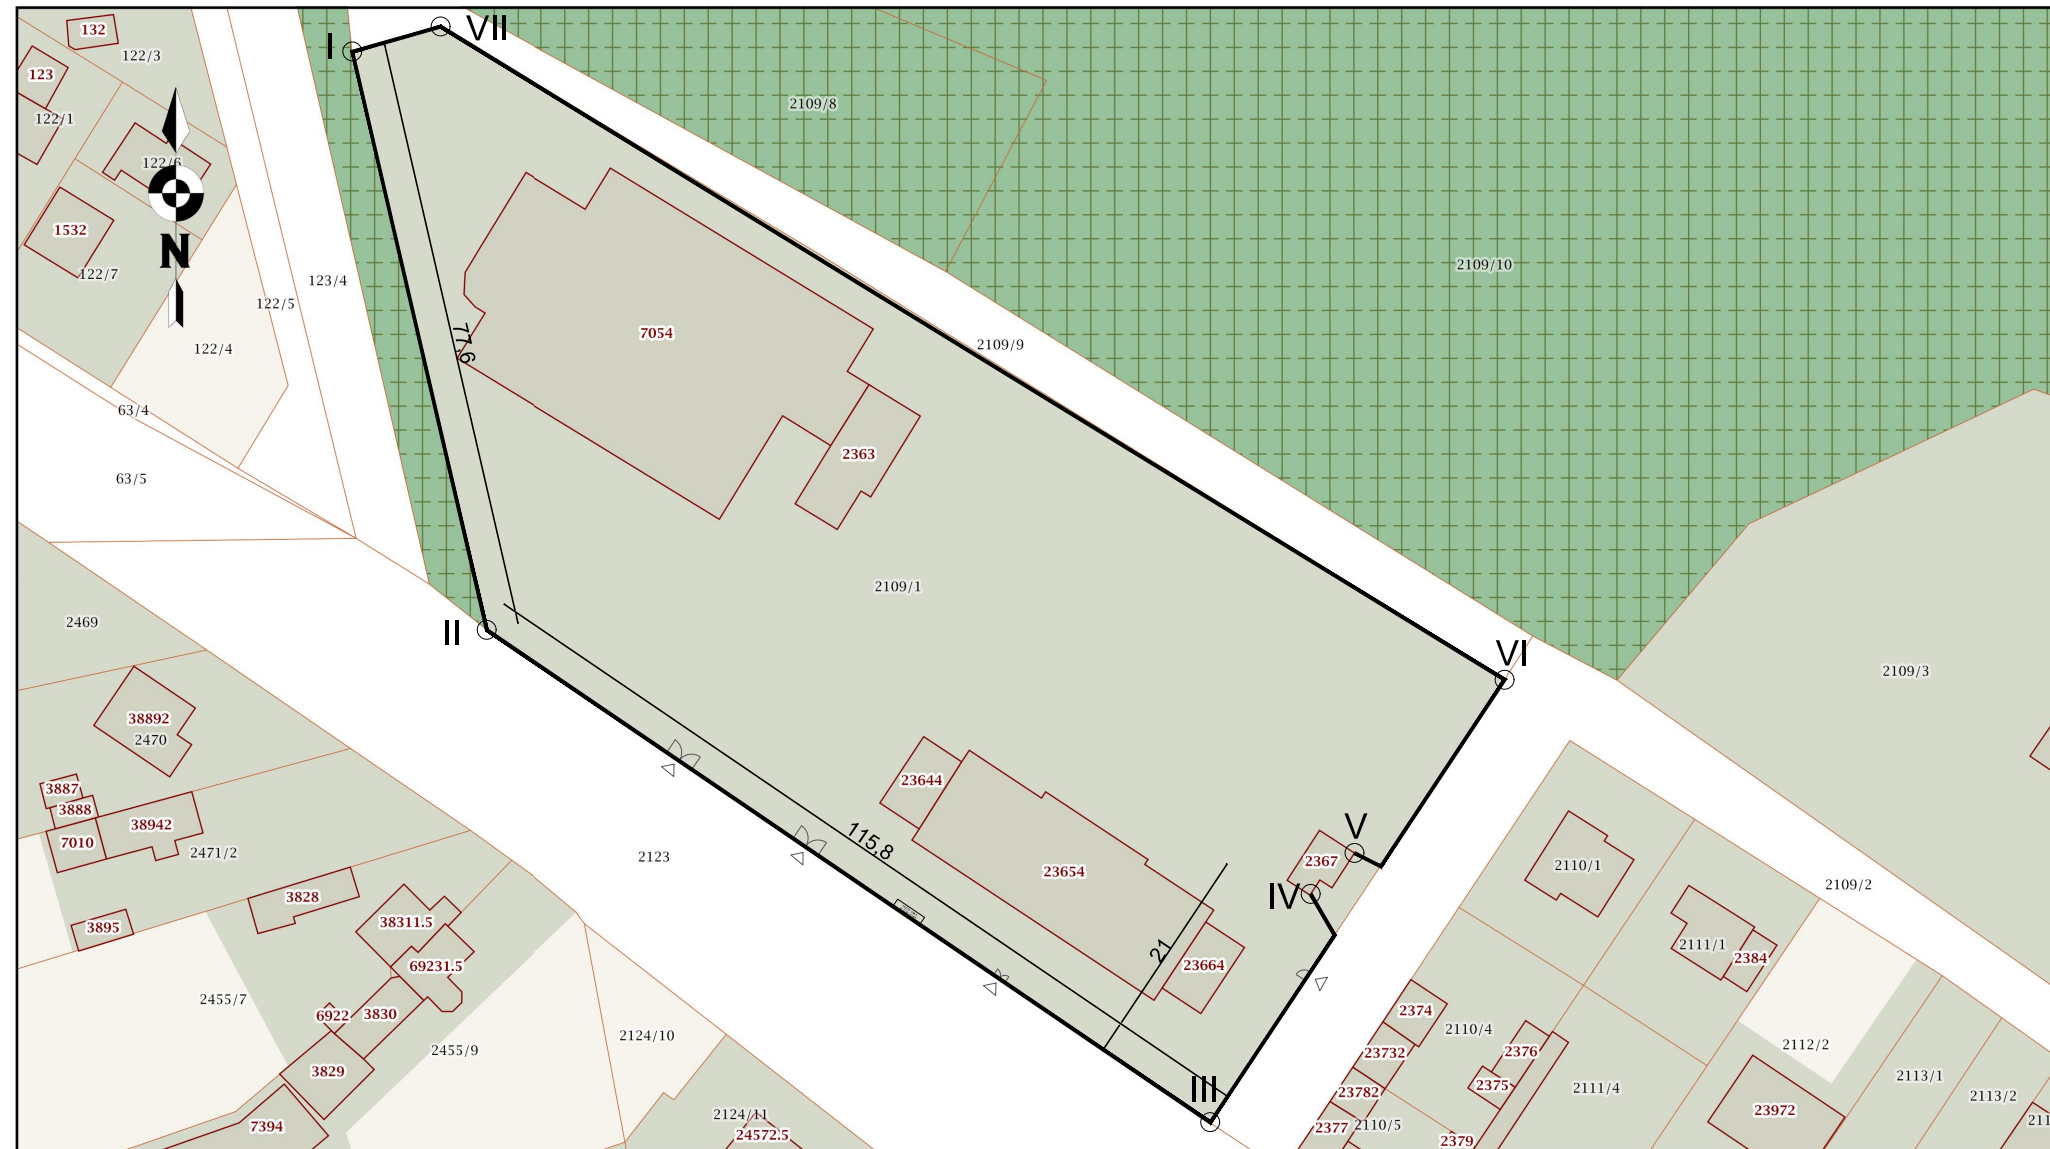

LEGENDA:

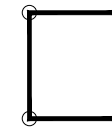

OGRODZENIE

I, II...VII

OZNACZENIA
NAROŻNIKÓW



WEJŚCIA NA DZIAŁKĘ

nazwa zadania:

OGRODZENIE ZESPOŁU SZKÓŁ im. S. STASZICA W NAKŁO NAD NOTECIĄ

adres inwest.,
jedin. ewid.,
nr dz.: 89-100 Nakło nad Notecią, ul. Staszica 18, dz. nr 2019/1,
obr. 0001, jedn. ewid. Nakło n. Notecią

inwestor: POWIAT NAKIELSKI
ul. Dąbrowskiego 54, 89-100 Nakło nad Notecią

jednostka
projektowa: Biuro Obsługi Inwestycji AM INŻYNIERING Arkadiusz Mulik
ul. Potulicka 1B/20, 89-100 Nakło nad Not., tel. 690 322 199

opracowanie: mgr inż. Arkadiusz Mulik
upr. bud. nr KUP/0017/OWOK/13 spec. konstr.-bud.

podpis:

tytuł rys.: **ORIENTACJA TERENU**

skala: **1:1000**

data: 11.2019

branża: ARCHITEKTURA

stadium: PROJEKT
BUDOWLANY

nr rys.: **A-01**