


UWAGI:

- poziom  $\pm 0,00$  jest oznaczeniem poziomu istniejącego chodnika
- "A" oznacza przesło o długości 250cm
- "B" oznacza przesło o długości 200 cm

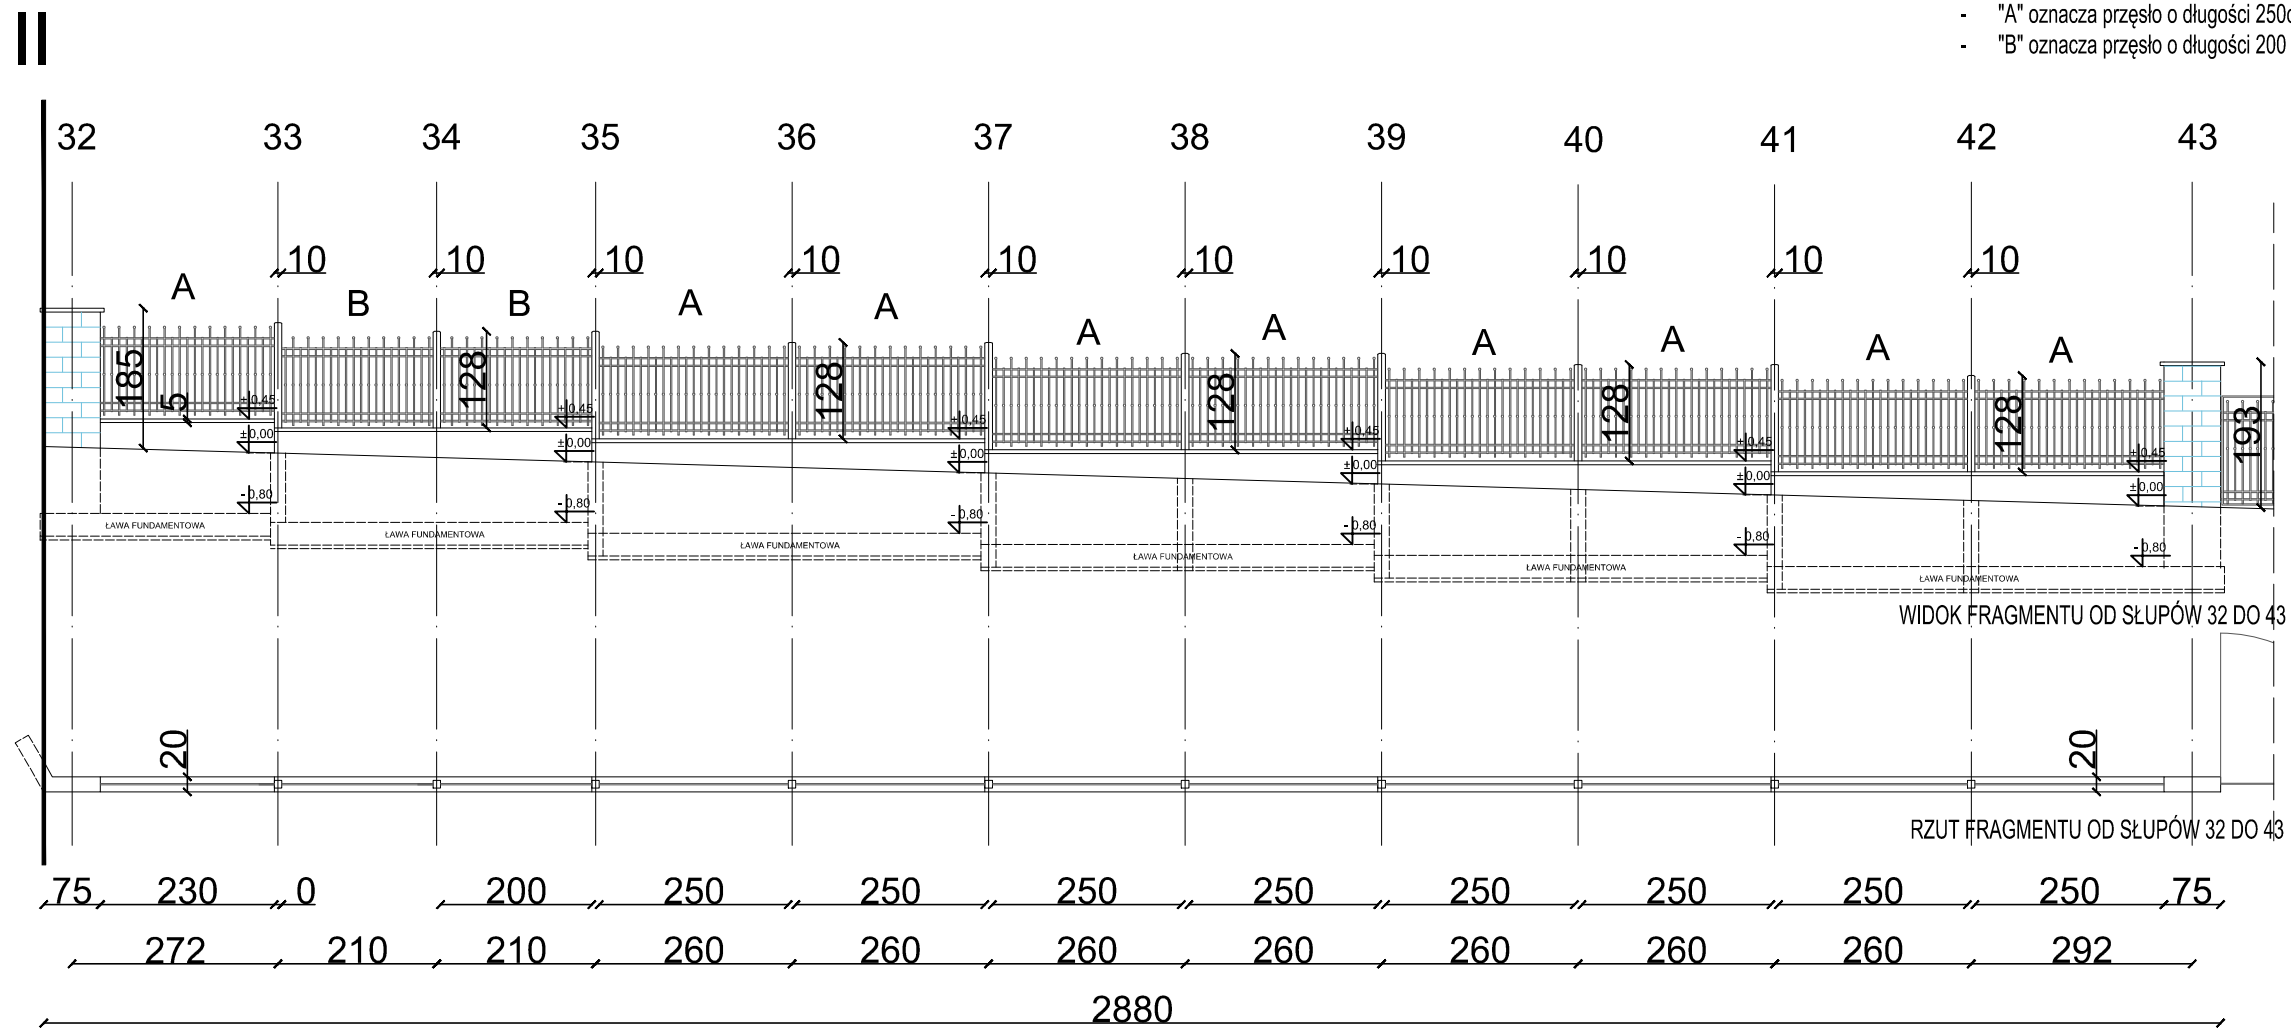

**FRAGMENT OGRODZENIA OD I DO II**

PRZESŁO METALOWE TYP "A"

- wymiar: 117,5x250 cm
- ilość: 27

PRZESŁO METALOWE TYP "B"

- wymiar: 117,5x200 cm
- ilość: 3

SŁUPKI METALOWE (od 2 do 31)

- wymiar: 100x100x4mm
- ilość: 30

SŁUPY MUROWANE (1,32)

- wymiar:
  - słup 1: 20x75x180 cm + betonowy daszek 5cm
  - słup 32: 20x150x180 cm + betonowy daszek 5cm
- ilość: 2

**FRAGMENT OGRODZENIA OD II DO III**

PRZESŁO METALOWE TYP "A"

- wymiar: 117,5x250 cm
- ilość: 24

PRZESŁO METALOWE TYP "B"

- wymiar: 117,5x200 cm
- ilość: 16

SŁUPKI METALOWE (33-42, 45-49, 52-55, 58-61, 64-75)

- wymiar: 100x100x4mm
- ilość: 36

SŁUPY MUROWANE (32,43,44,50,51,56,57,76)

- wymiar:
  - słup 32, 76: 20x150x180 cm + betonowy daszek 5cm
  - słupy 43,44,50,51,56,57: 20x75x180 cm + bet. daszek 5cm
- ilość: 8

BRAMA METALOWA (B1,B2)

- wymiar: 600x144cm
- ilość: 2

FURTKA METALOWA PODWÓJNA (F1)

- wymiary: 180x150cm
- ilość: 1

nazwa zadania:

**OGRODZENIE ZESPOŁU SZKÓŁ im. S. STASZICA  
W NAKLE NAD NOTECIĄ**

adres inwest.,  
jedn. ewid.,  
nr dz.: 89-100 Nakło nad Notecią, ul. Staszica 18, dz. nr 2019/1,  
obr. 0001, jedn. ewid. Nakło n. Notecią

POWIAT NAKIELSKI  
ul. Dąbrowskiego 54, 89-100 Nakło nad Notecią

jednostka  
projektowa: Biuro Obsługi Inwestycji AM INŻYNIERING Arkadiusz Mulik  
ul. Potulicka 1B/20, 89-100 Nakło nad Not., tel. 690 322 199

opracowanie: mgr inż. Arkadiusz Mulik  
upr. bud. nr KUP/0017/OWOK/13 spec. konstr.-bud.

podpis:

tytuł rys.: **WIDOKI I RZUTY  
PRZĘSEŁ OD 25 DO 43**

skala: **1:100**

data: 11.2019

branża: ARCHITEKTURA

stadium: PROJEKT  
BUDOWLANY

nr rys.: **A-03**