



SCHEMAT KOTŁOWNI

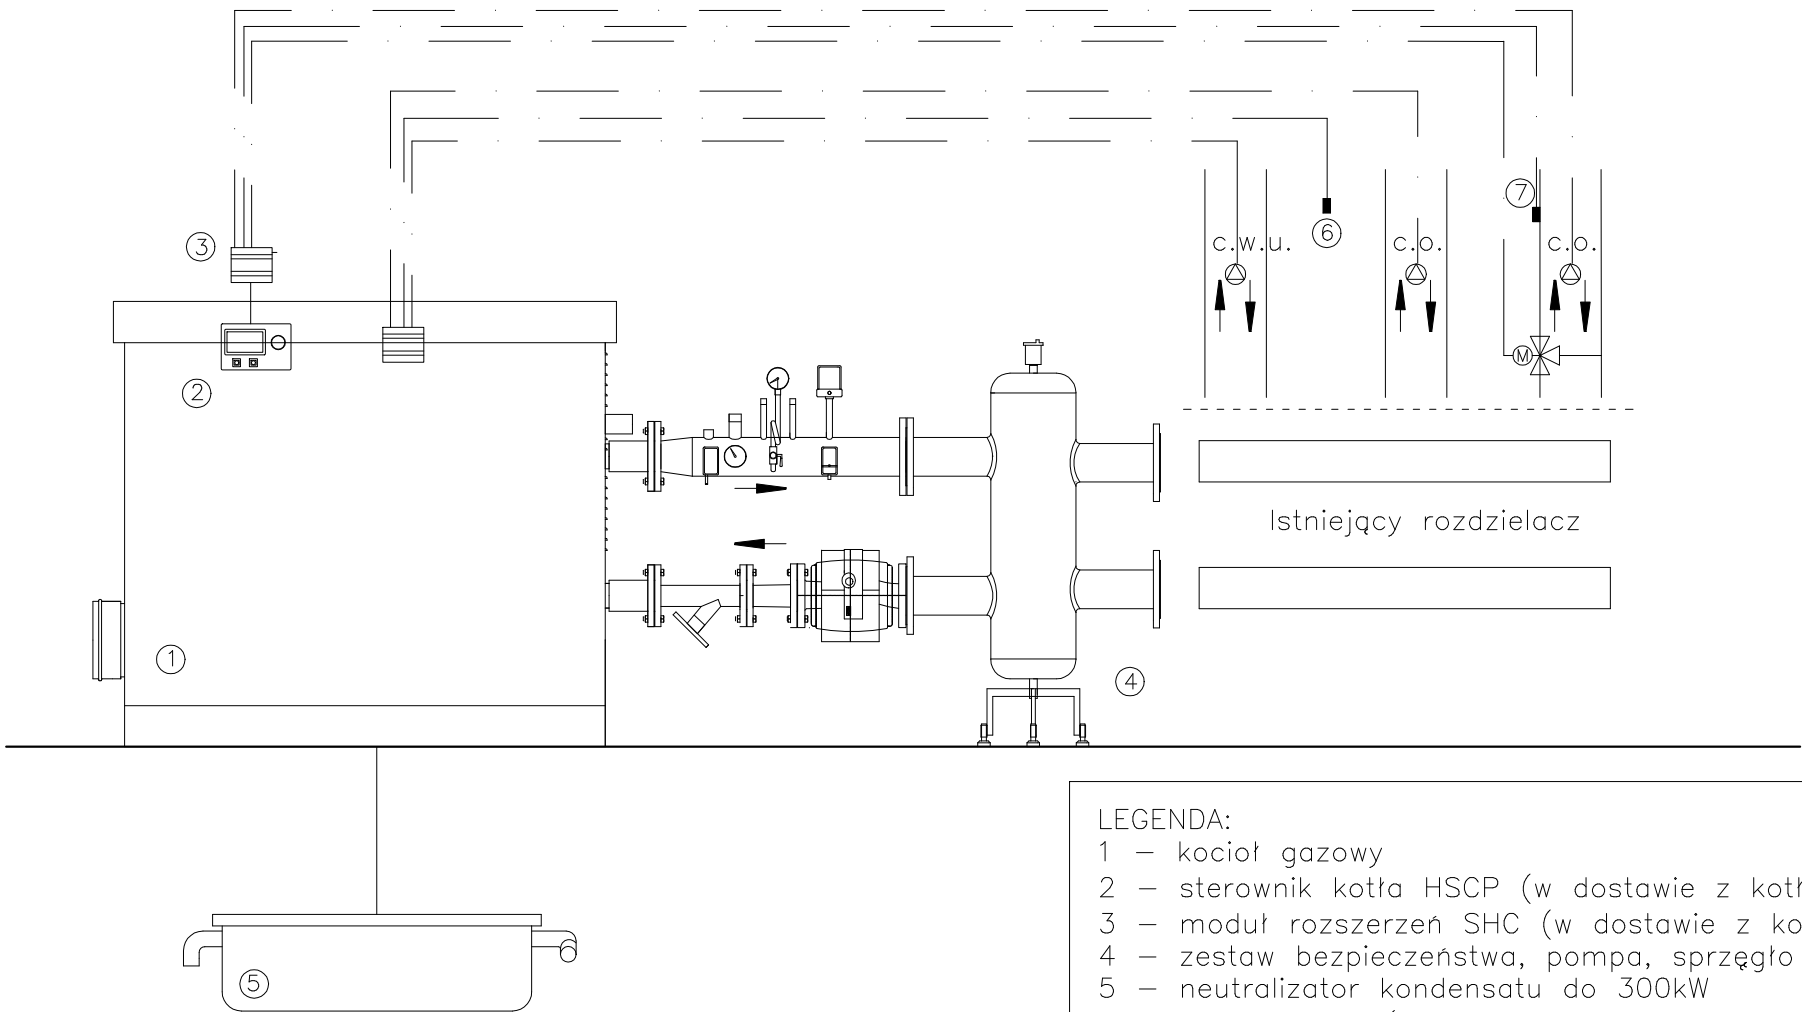

- LEGENDA:
- 1 – kocioł gazowy
  - 2 – sterownik kotła HSCP (w dostawie z kotłem)
  - 3 – moduł rozszerzeń SHC (w dostawie z kotłem)
  - 4 – zestaw bezpieczeństwa, pompa, sprzęgło
  - 5 – neutralizator kondensatu do 300kW
  - 6 – sonda c.w.u. (w dostawie ze sterownikiem)
  - 7 – sonda c.o. (w dostawie ze sterownikiem)

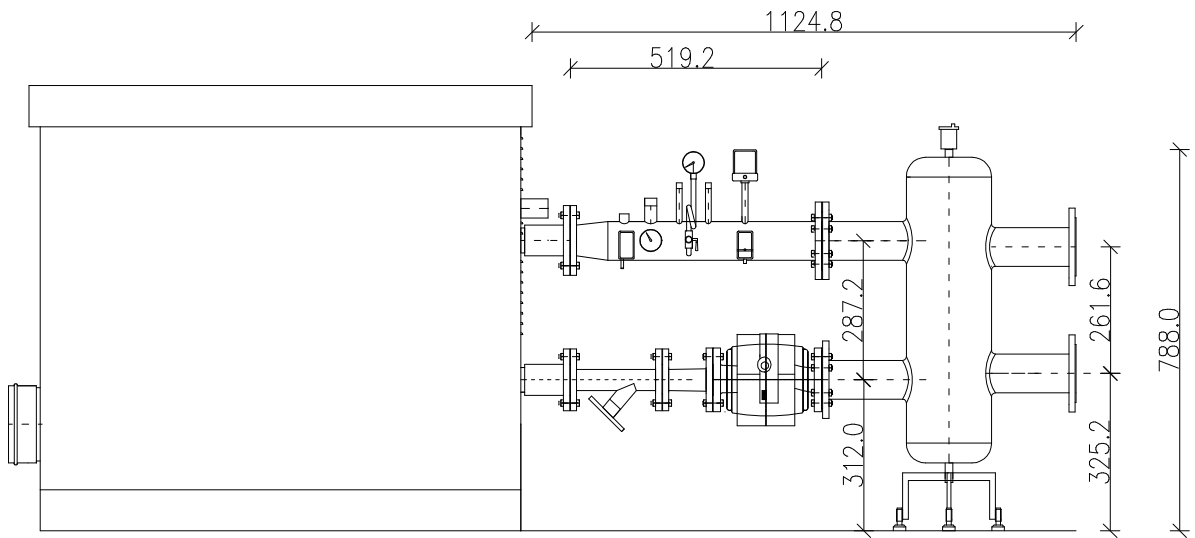

INWESTOR	Zespół Szkół im. Stanisława Staszica ul. Staszica 18 89-100 Nakło nad Notecią	SKALA:	-
OPRACOWAŁ	Szymon Jurek Piotr Młynarek Maciej Nowaczyk	DATA I PODPIS:	21.10.2021 r.
NAZWA RYSUNKU	Schemat kotłowni gazowej	NR RYSUNKU:	3