


RZUT FRAGMENTU PARTERU

1:100

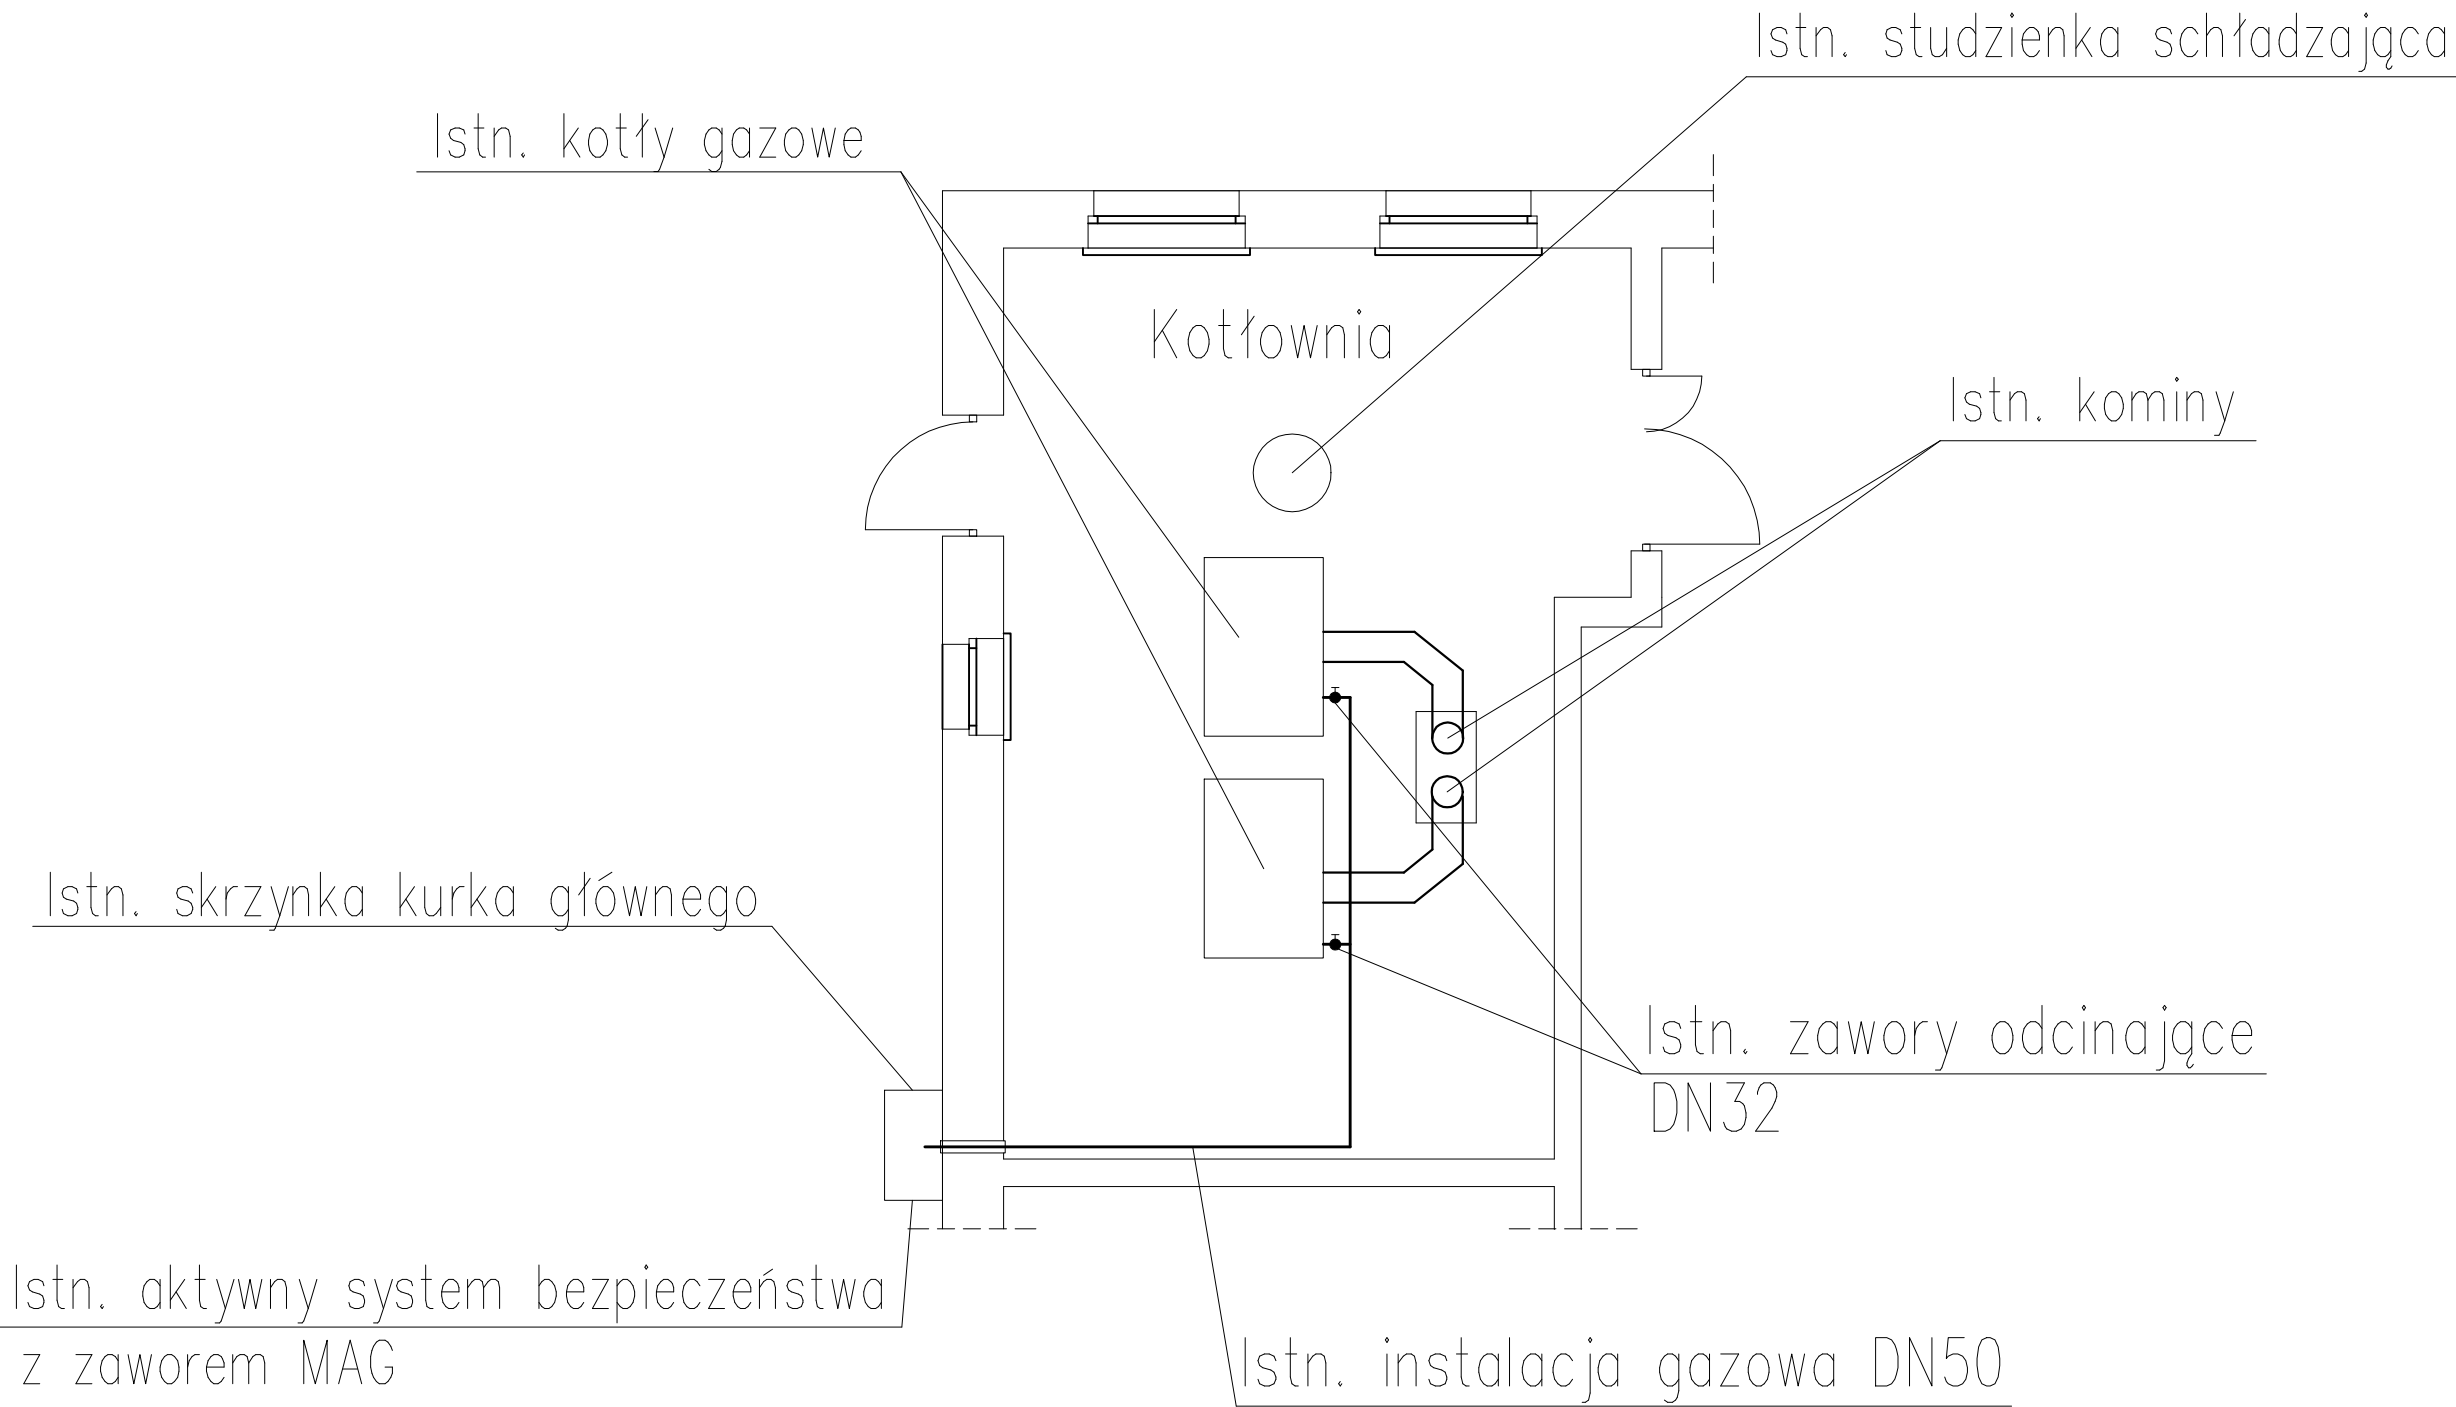

INWESTOR	Zespół Szkół im. Stanisława Staszica ul. Staszica 18 89-100 Nakło nad Notecią	SKALA: 1:100
OPRACOWAŁ	Szymon Jurek Piotr Młynarek Maciej Nowaczyk	DATA I PODPIS: 21.10.2021 r.
NAZWA RYSUNKU	Rzut kotłowni - stan istniejący	NR RYSUNKU: 1